



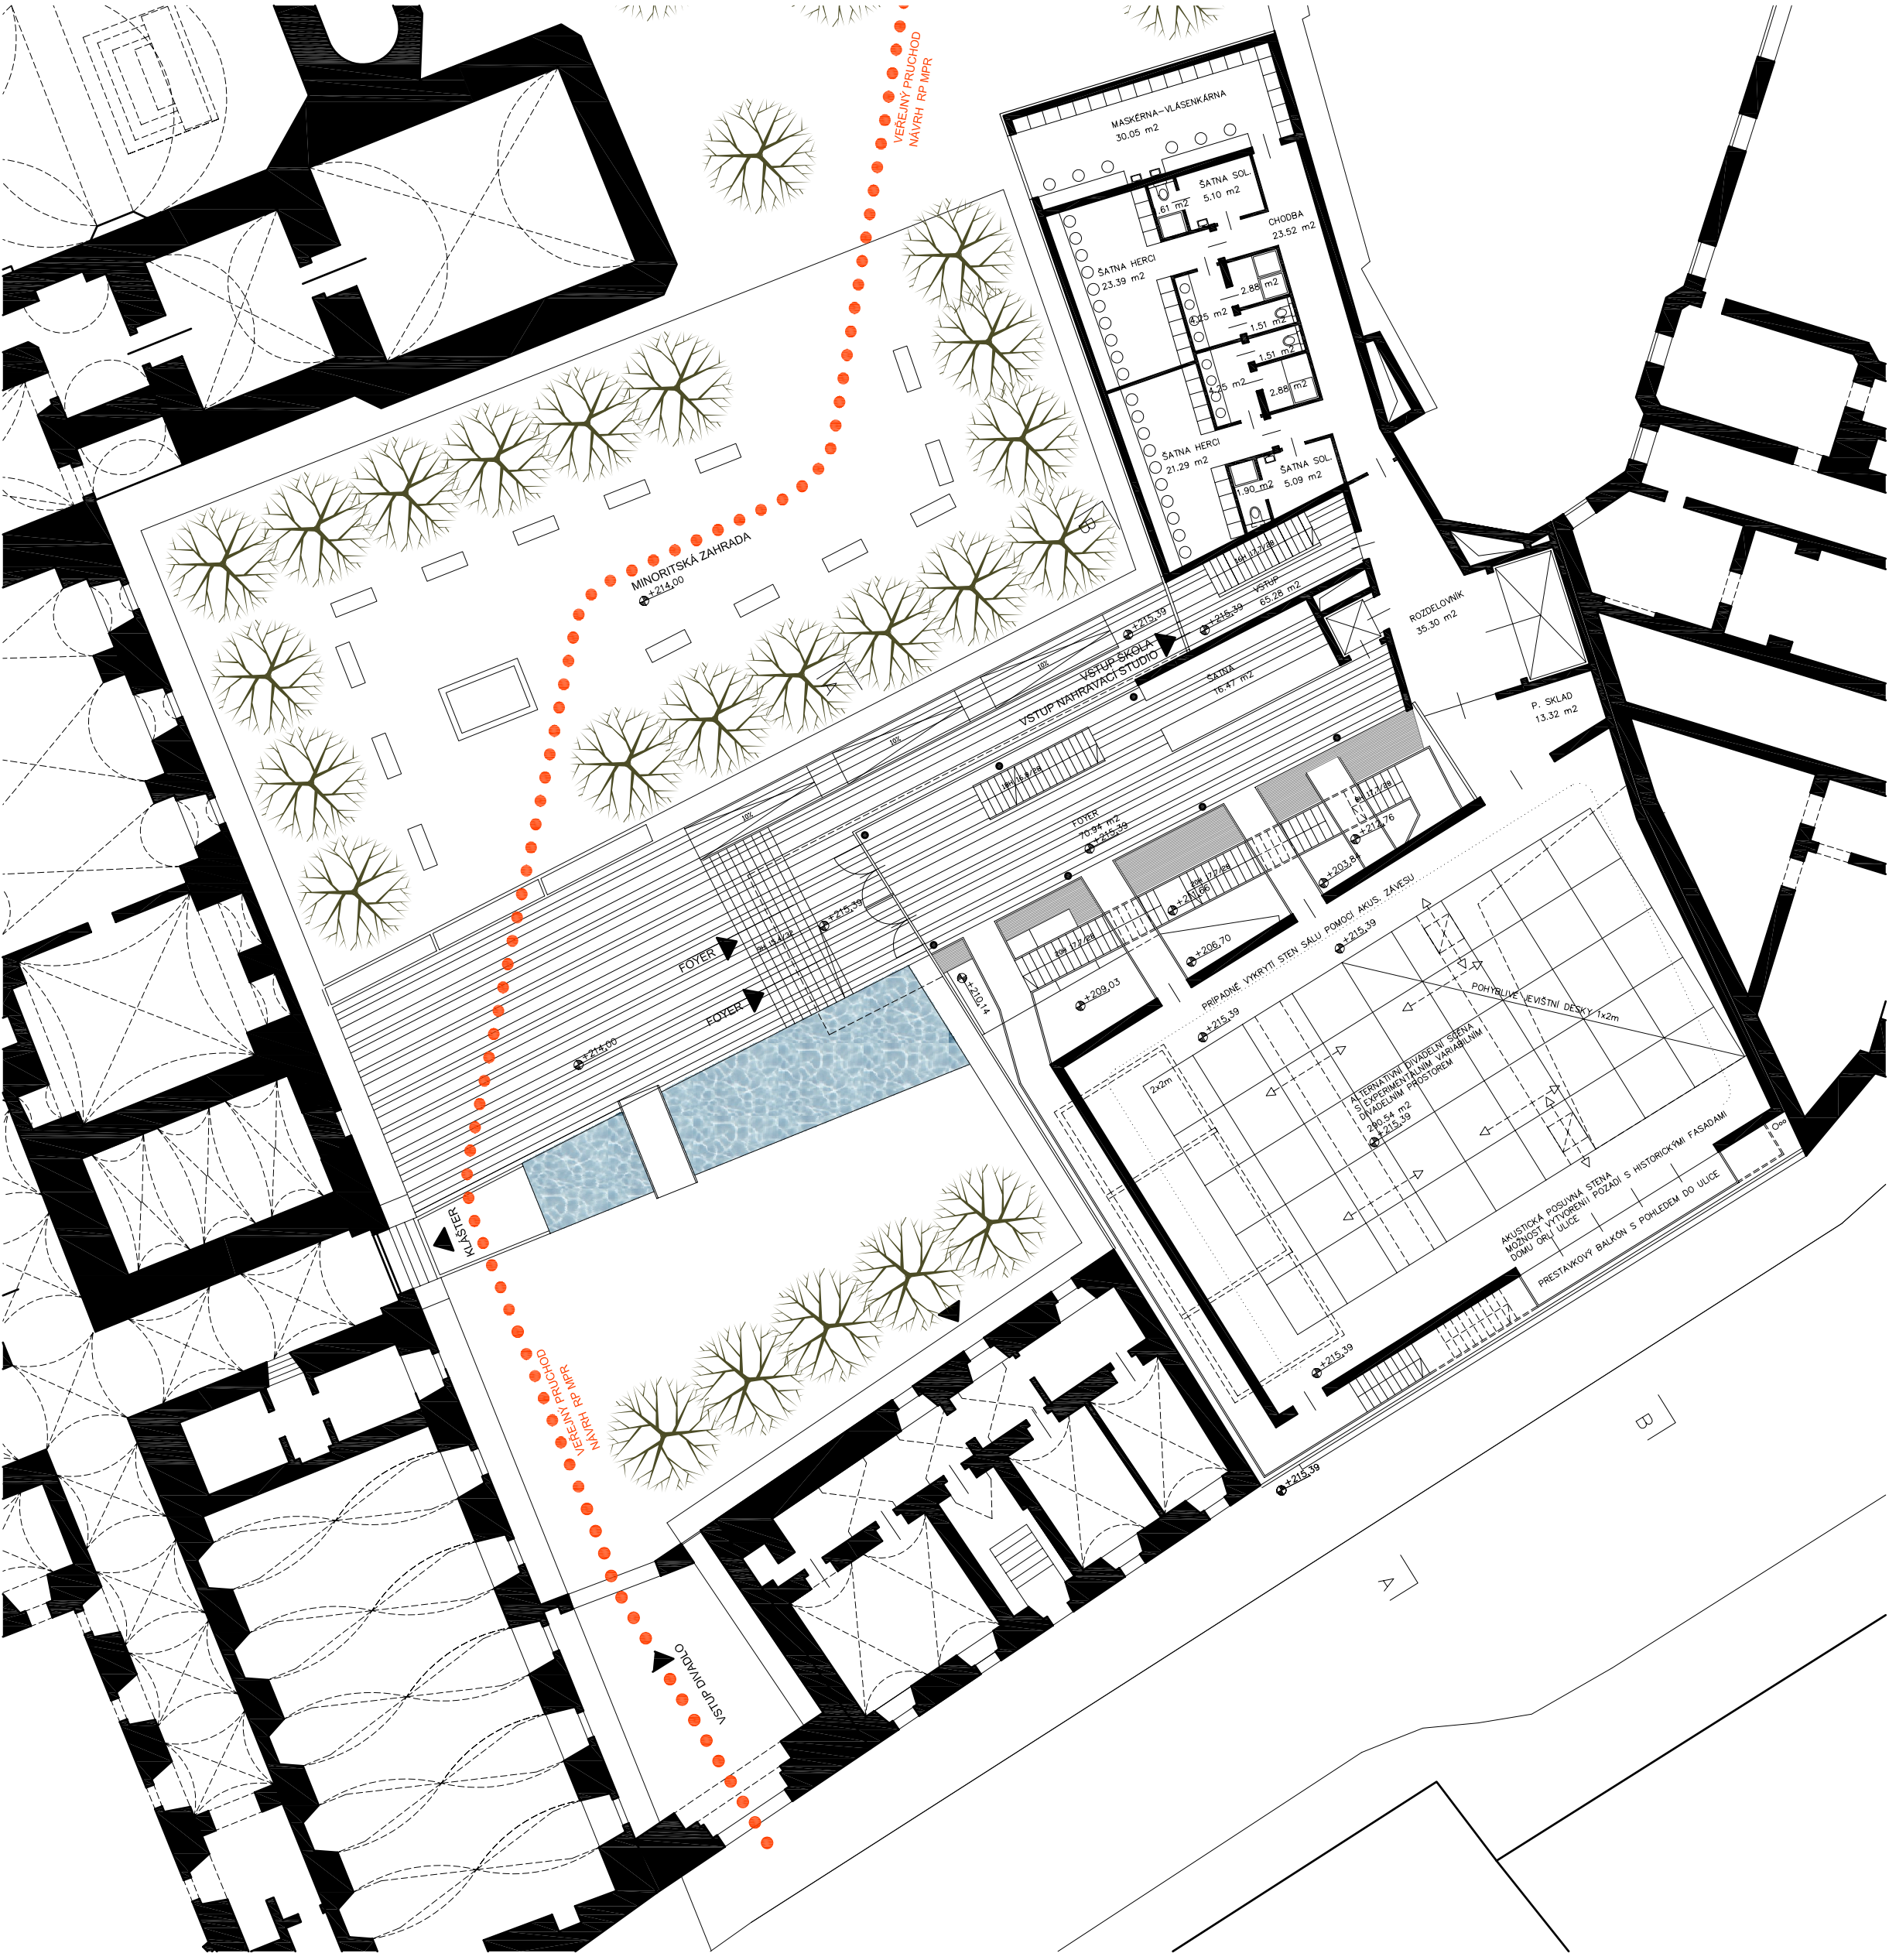

2.NP - Vstup do foyer přes barokní bránu.

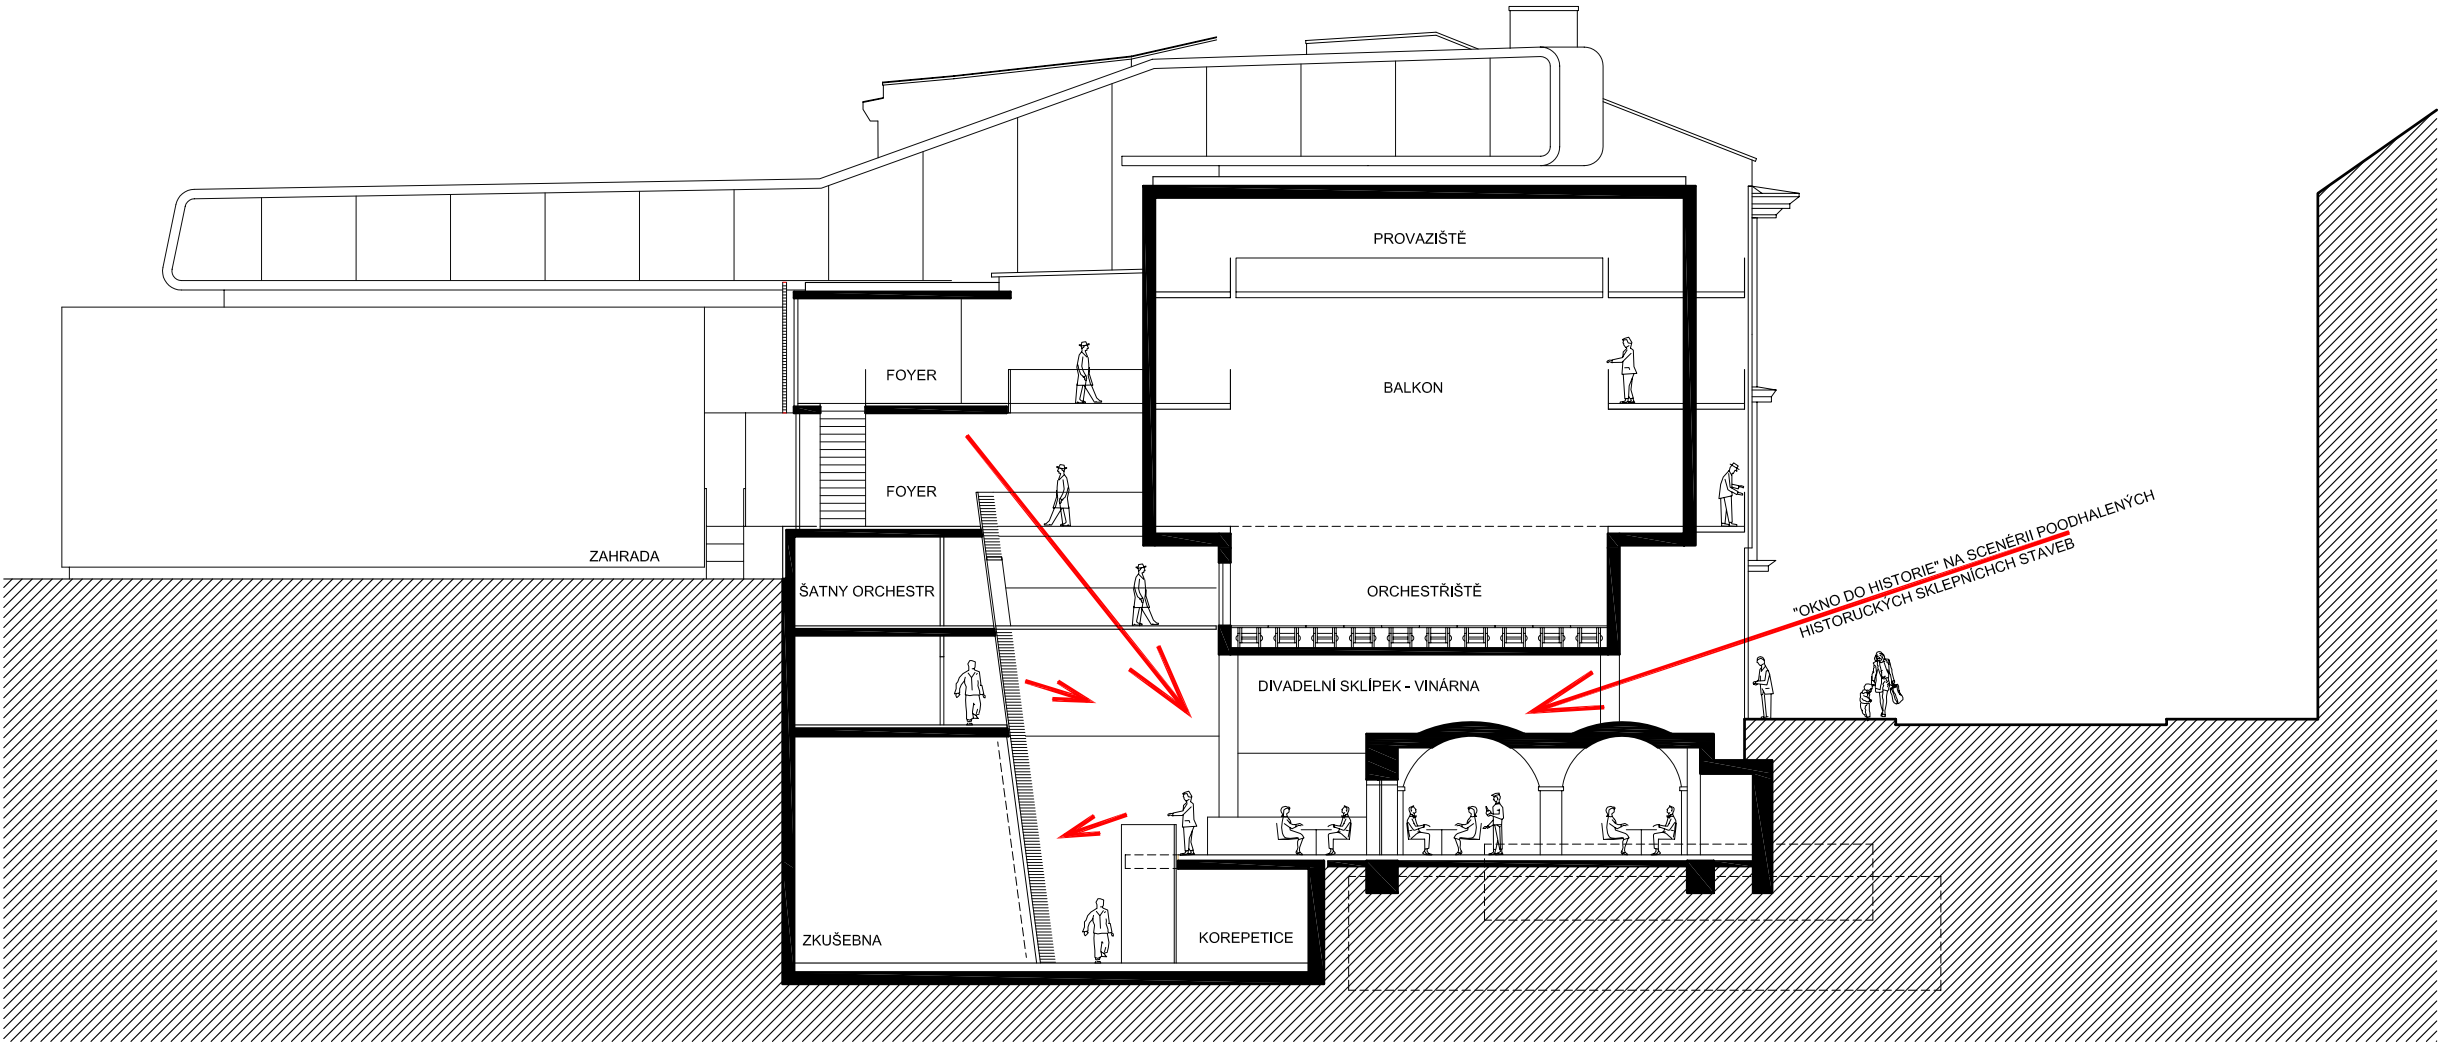

řez B-B

1. NP




3. NP



4. NP



Pohled od kláštera na foyer.

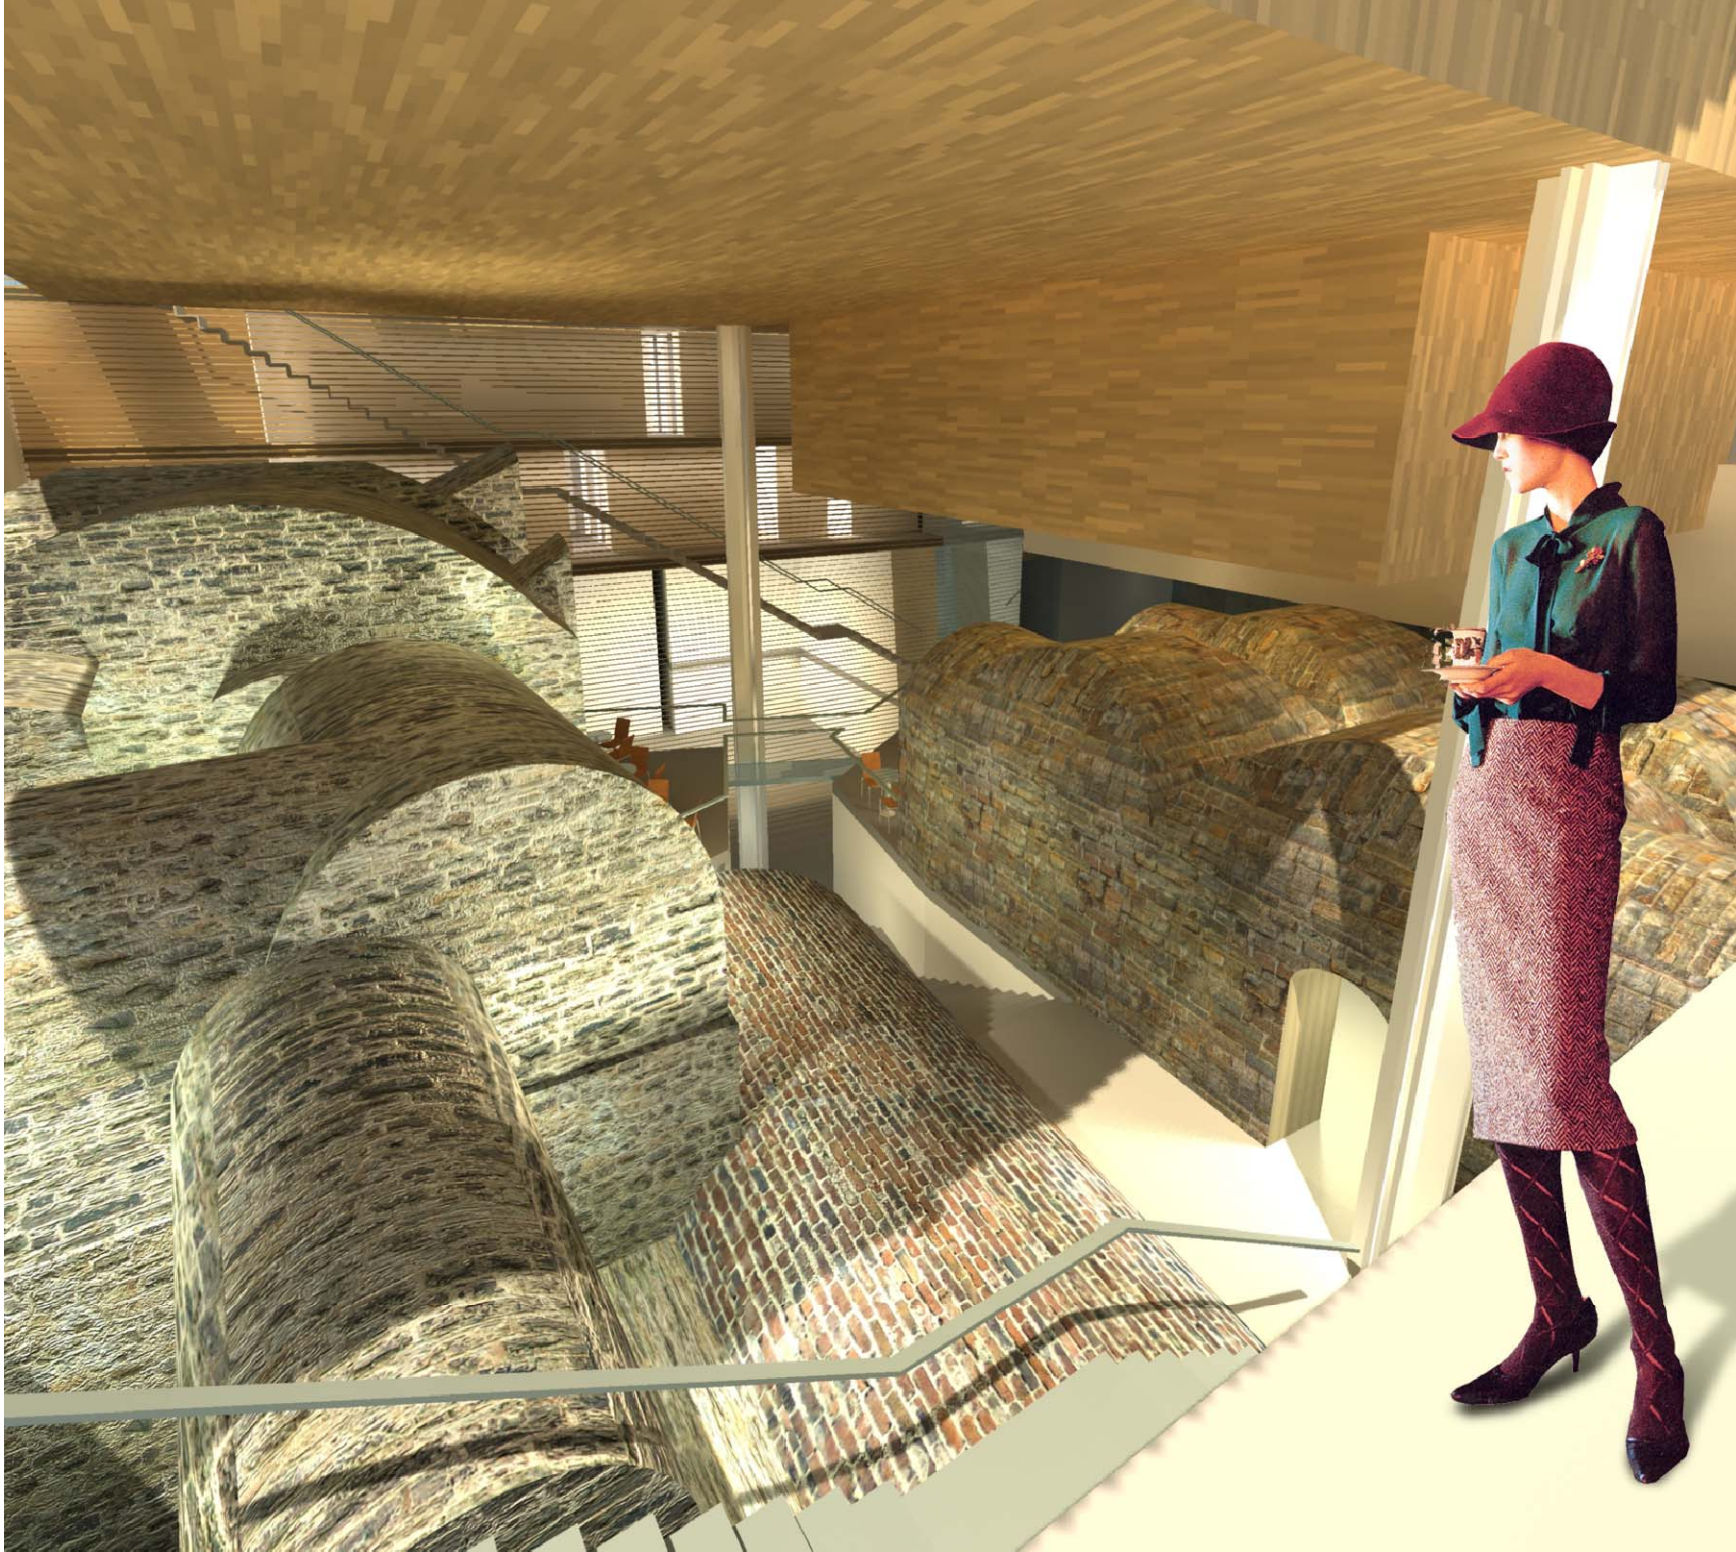

„okna do minulosti“ pohled chodce z Orlí ulice